
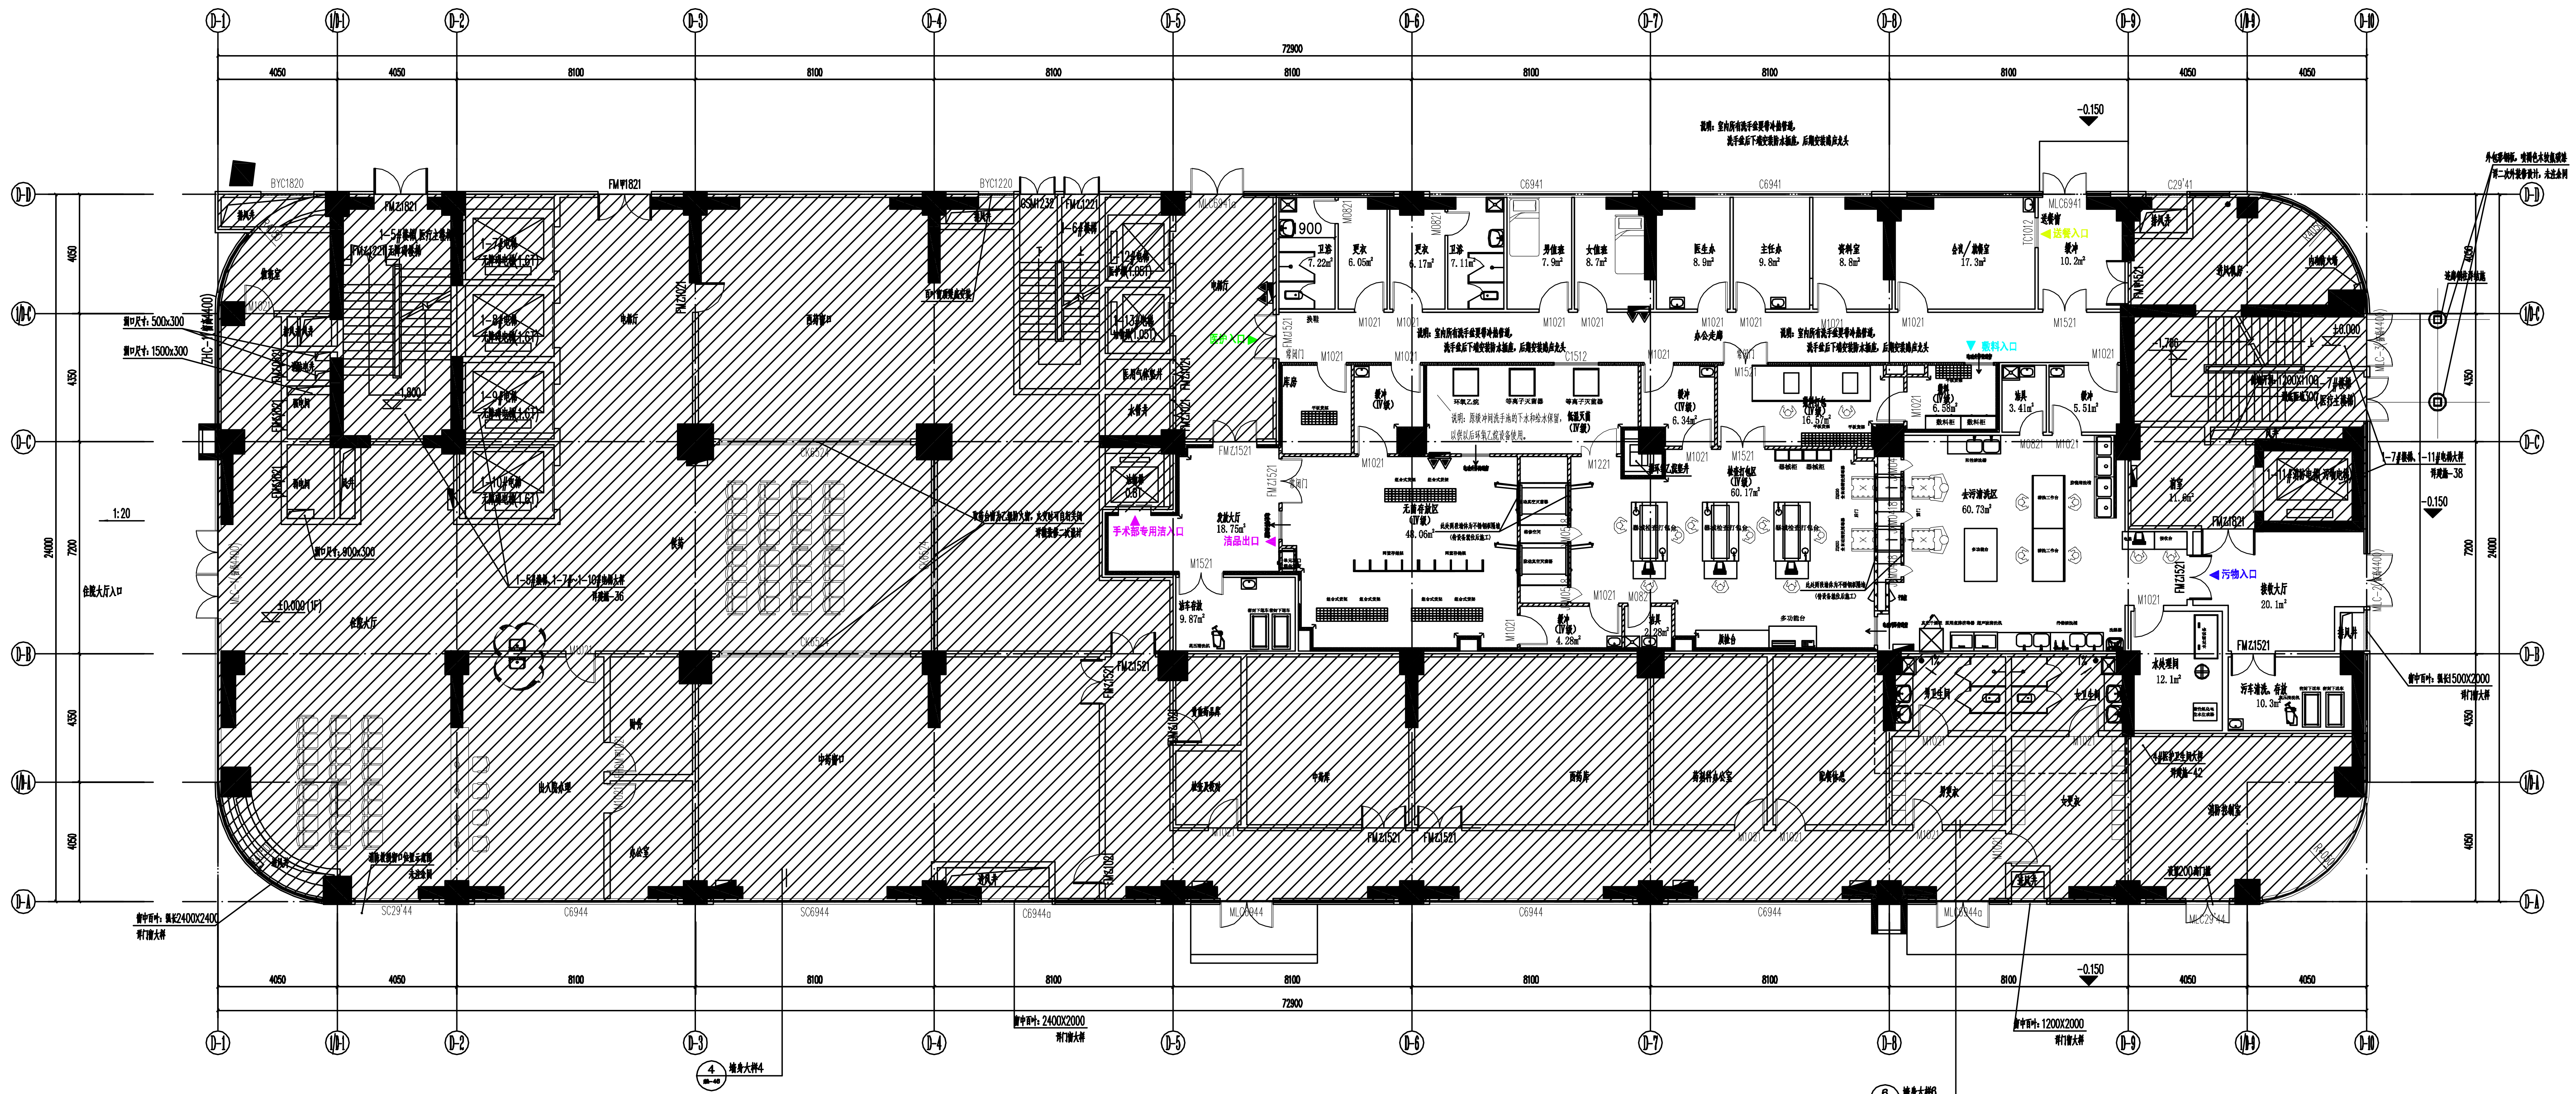


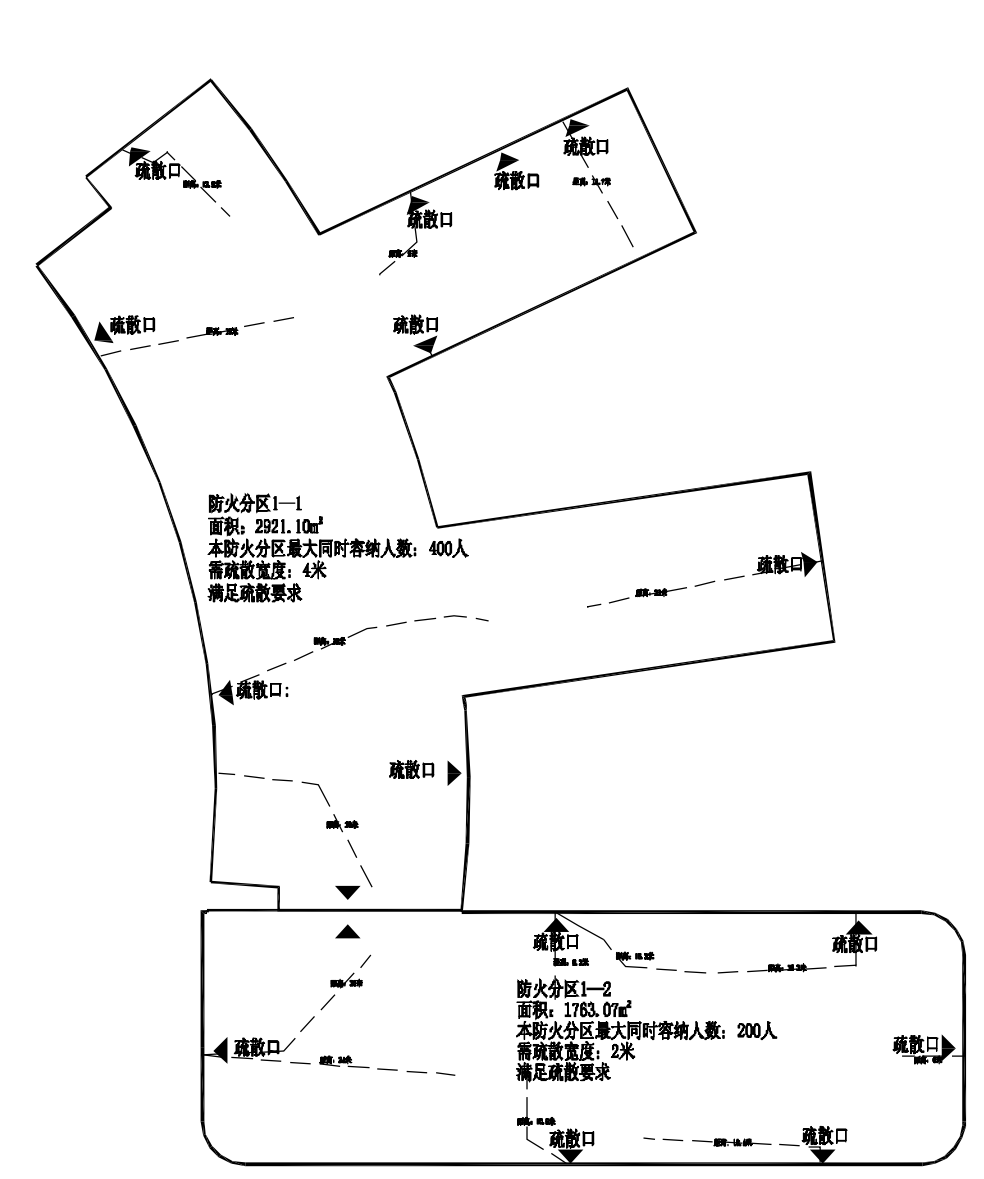

一层防火分区示意图

说明:

1. 图中 [hatched area] 表示不在本次设计范围内，各专业的设计范围均以此图为准。
2. 图中外墙、楼梯间及前室、电梯间及前室、各种管井及外阳台装饰均由土建

   按大楼总设计图纸完成，本图不再另外说明。
3. 本设计图纸中全部尺寸(除特殊注明外)，均以毫米为单位。
4. 墙体图例：
   - 蒸压加气混凝土砌块。
   - 中空内膜金属网水泥内隔墙。
   - 土建墙上做轻钢龙骨墙体[轻钢龙骨结构+12mm厚石膏板]，高度至吊顶。
   - 轻钢龙骨墙体[12mm厚石膏板+轻钢龙骨结构+12mm厚石膏板]，高度至楼底板。
   - 轻钢龙骨墙体[12mm厚防火石膏板+钢龙骨结构(内填50mm厚容重60kg/m3岩棉)+12mm厚防火石膏板]，高度至楼底板。
   - 不锈钢板隔墙
   - 不锈钢护角

一层消毒供应室平面布置图

■ 会 签 Joint Check up			
总图		给排水	
建筑		暖通	
结构		电气	

■ 备 注 Notes

* 本图纸的版权,属中外建华诚工程技术集团有限公司所有.不得用于本工程以外范围.
* 本图纸需手续齐全方可用于施工.

■ 设计阶段 Design Stage

方案	初设	交通	园林	地震
	●			
人防	消防	报建	招标	施工

■ 平面示意 Plane Diagram

■ 单位出图章 Company Seal

中外建华诚工程技术集团有限公司
HCCI Engineering Technology Group Co., Ltd.

建筑工程甲级	A111000085
市政行业专业甲级	A111000085
风景园林专项甲级	A111000085
城乡规划编制甲级	[建]城规编(141029)

■ 签 署 Signature

项目负责人 Item.Prin	李志刚	(signature)
专业负责人 Chief	王 青	(signature)
审 定 Approved	魏宝江	(signature)
审 核 Examined	李志刚	(signature)
校 对 Checked	丁 珑	(signature)
设 计 Designed	王 青	(signature)

■ 建设单位 Owner

勐海县中医医院

■ 工程名称 Project

勐海县中医医院整体搬迁建设项目（综合医疗区）室内外装修及室外工程设计项目


■ 子项名称 Sub Item


勐海县中医医院整体搬迁建设项目（综合医疗区）室内外装修及室外工程设计项目特殊科室洁净系统工程

■ 图纸名称 Title

一层消毒供应室平面布置图

工程号 Pjt. No.	ZWJKM20074		
专 业 Dept.	建 筑	图 号 Dwg. No.	建-07
比 例 Scale	1:100	日 期 Date	2020年12月

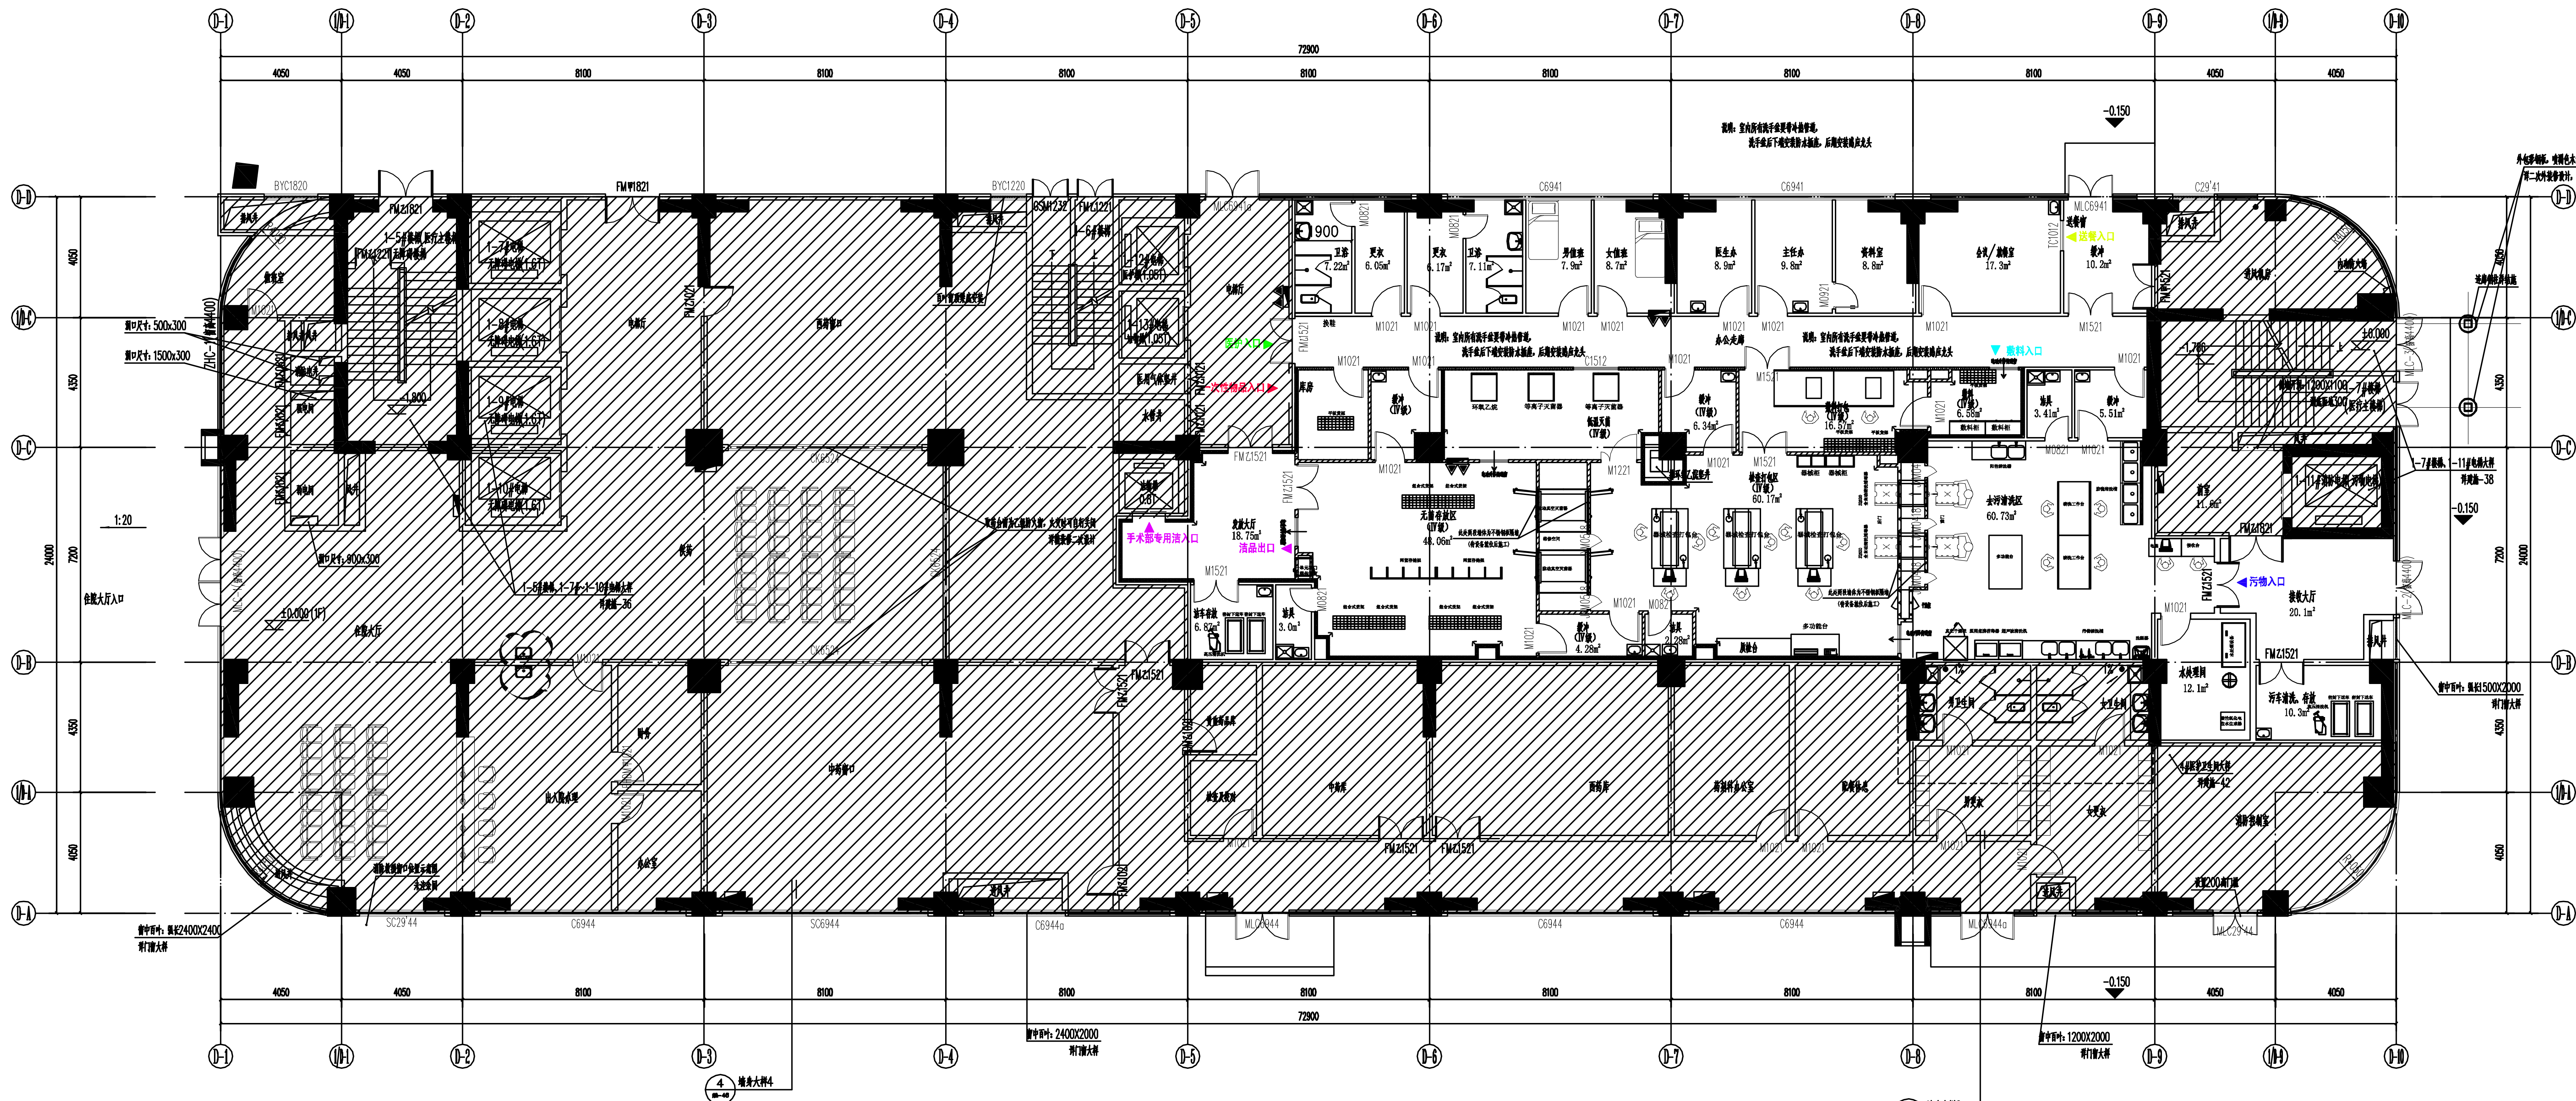

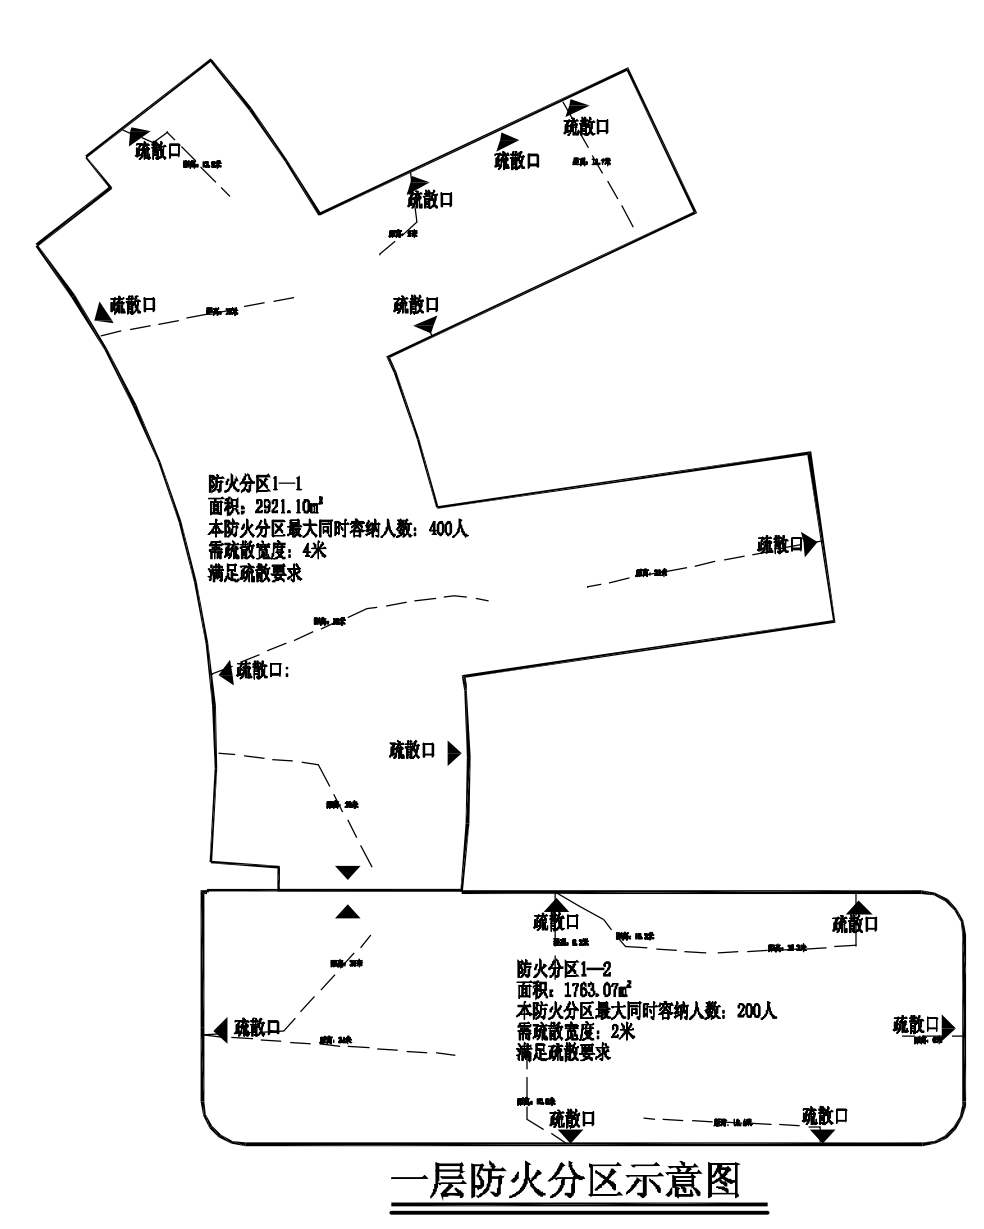
一层防火分区示意图

说明：

1. 图中 [阴影图例] 表示不在本次设计范围内，各专业的设计范围均以此图为准。
2. 图中外墙、楼梯间及前室、电梯间及前室、各种管井及外阳台装饰均由土建按大楼总设计图纸完成，本图不再另外说明。
3. 本设计图纸中全部尺寸（除特殊注明外），均以毫米为单位。
4. 墙体图例：
   - 蒸压加气混凝土砌块。
   - 中空内膜金属网水泥内隔墙。
   - 土建墙上做轻钢龙骨墙体[轻钢龙骨结构+12mm厚石膏板]，高度至吊顶。
   - 轻钢龙骨墙体[12mm厚石膏板+ 轻钢龙骨结构+12mm厚石膏板]，高度至楼底板。
   - 轻钢龙骨墙体[12mm厚防火石膏板+ 钢龙骨结构（内填50mm厚容重60kg/m3岩棉）+12mm厚防火石膏板]，高度至楼底板。
   - 不锈钢板隔墙
   - 不锈钢护角

一层消毒供应室平面布置图

■ 会 签 Joint Check up			
总图		给排水	
建筑		暖通	
结构		电气	

■ 备 注 Notes

● 本图纸的版权，属中外建华诚工程技术集团有限公司所有，不得用于本工程以外范围。

● 本图纸需手续齐全方可用于施工。

■ 设计阶段 Design Stage

方案	初设	交通	园林	地震
	●			
人防	消防	报建	招标	施工

■ 平面示意 Plane Diagram

■ 单位出图章 Company Seal

中外建华诚工程技术集团有限公司
HCCI Engineering Technology Group Co., Ltd.

建筑工程甲级	A111000085
市政行业专业甲级	A111000085
风景园林专项甲级	A111000085
城乡规划编制甲级	[建]城规编(141029)

■ 签 署 Signature

项目负责人 Item.Prin	李志刚	[签名]
专业负责人 Chief	王 青	[签名]
审 定 Approved	魏宝江	[签名]
审 核 Examined	李志刚	[签名]
校 对 Checked	丁 珑	[签名]
设 计 Designed	王 青	[签名]

■ 建设单位 Owner

勐海县中医医院

■ 工程名称 Project

勐海县中医医院整体搬迁建设项目（综合医疗区）室内外装修及室外工程设计项目


■ 子项名称 Sub Item


勐海县中医医院整体搬迁建设项目（综合医疗区）室内外装修及室外工程设计项目特殊科室洁净系统工程

■ 图纸名称 Title

一层消毒供应室平面布置图

工程号 Pjt. No.	ZWJKM20074		
专 业 Dept.	建 筑	图 号 Dwg. No.	建-07
比 例 Scale	1:100	日 期 Date	2020年12月

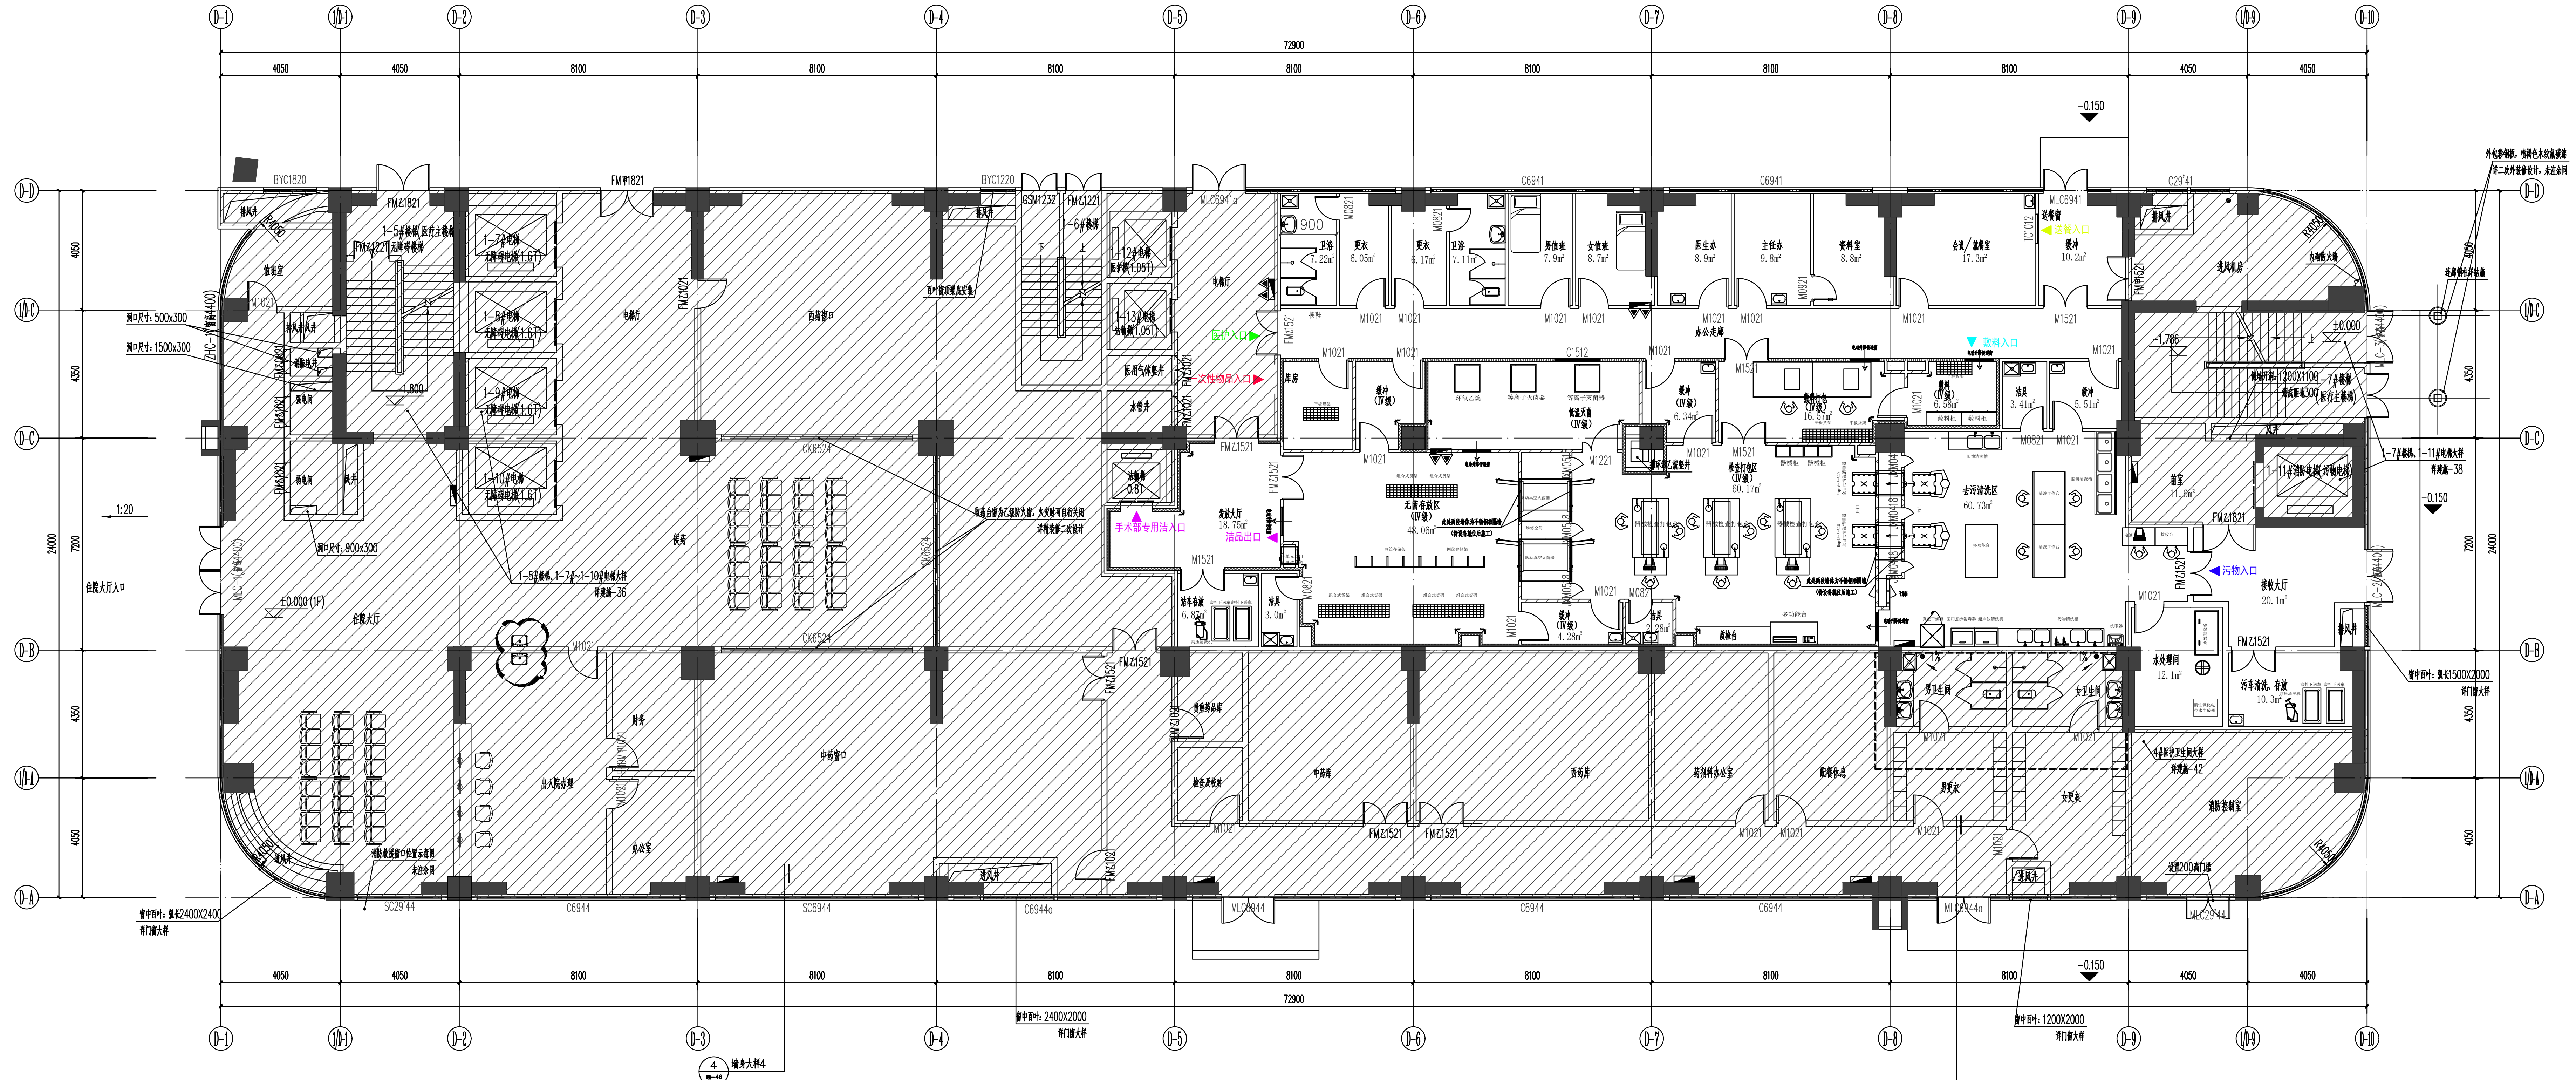

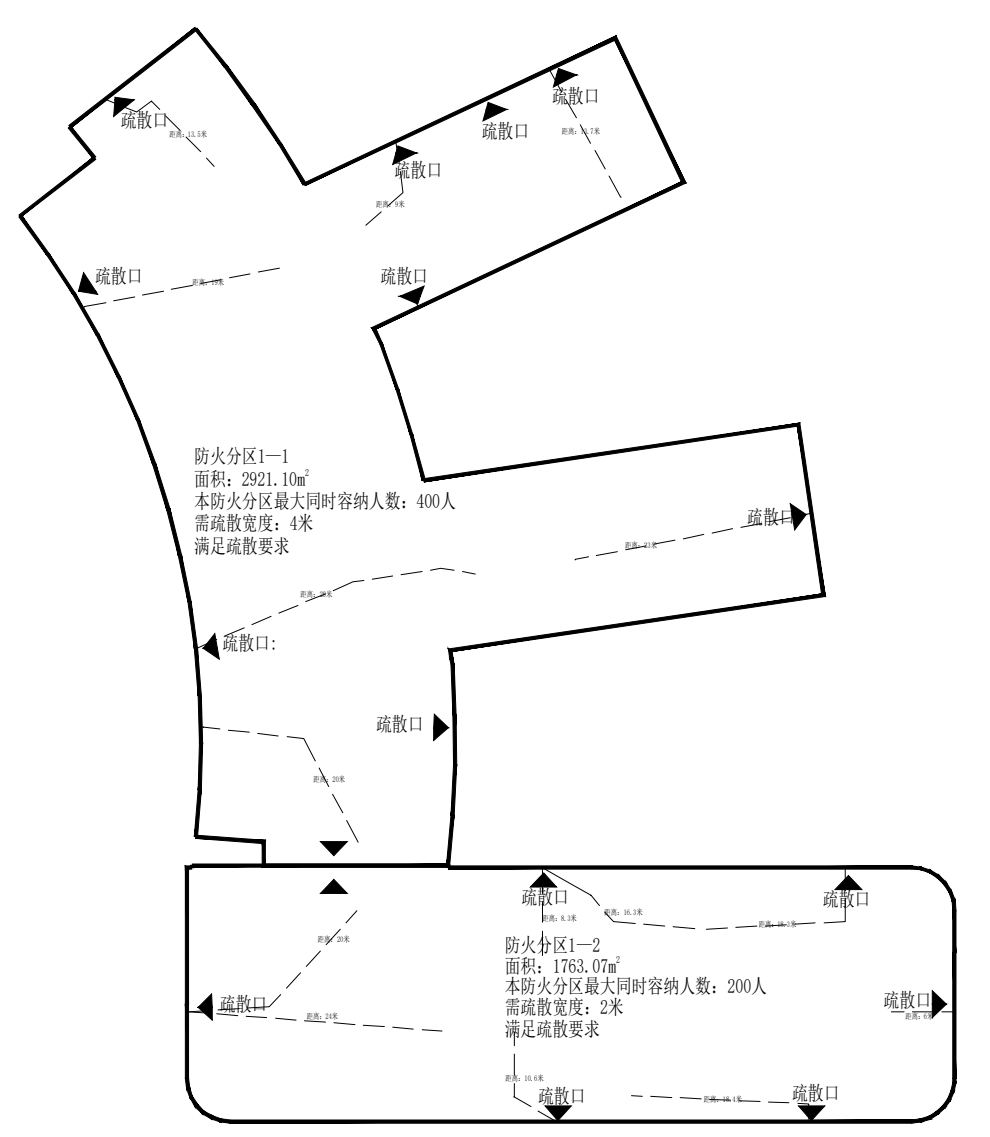

一层防火分区示意图

说明：

1. 图中 [斜线填充图例] 表示不在本次设计范围内，各专业的设计范围均以此图为准。
2. 图中外墙、楼梯间及前室、电梯间及前室、各种管井及外阳台装饰均由土建按大楼总设计图纸完成，本图不再另外说明。
3. 本设计图纸中全部尺寸（除特殊注明外），均以毫米为单位。
4. 墙体图例：
   - 200 蒸压加气混凝土砌块。
   - 100 中空内膜金属网水泥内隔墙。
   - 100 土建墙上做轻钢龙骨墙体[轻钢龙骨结构+12mm厚石膏板]，高度至吊顶。
   - 100 轻钢龙骨墙体[12mm厚石膏板+轻钢龙骨结构+12mm厚石膏板]，高度至楼底板。
   - 100 轻钢龙骨墙体[12mm厚防火石膏板+钢龙骨结构（内填50mm厚容重60kg/m3岩棉）+12mm厚防火石膏板]，高度至楼底板。
   - 150 不锈钢板隔墙
   - 不锈钢护角

一层消毒供应室平面布置图

会签 Joint Check up			
总图		给排水	
建筑		暖通	
结构		电气	

备注 Notes

- 本图纸的版权，属中外建华诚工程技术集团有限公司所有，不得用于本工程以外范围。
- 本图纸需手续齐全方可用于施工。

设计阶段 Design Stage				
方案	初设	交通	园林	地震
	●			
人防	消防	报建	招标	施工

平面示意 Plane Diagram

单位出图章 Company Seal

中外建华诚工程技术集团有限公司
HCCI Engineering Technology Group Co., Ltd.

建筑工程甲级	A111000085
市政行业专业甲级	A111000085
风景园林专项甲级	A111000085
城乡规划编制甲级	[建]城规编(141029)

签署 Signature	
项目负责人 Item.Prin	李志刚
专业负责人 Chief	王青
审定 Approved	魏宝江
审核 Examined	李志刚
校对 Checked	丁珑
设计 Designed	王青

建设单位 Owner
勐海县中医医院

工程名称 Project
勐海县中医医院整体搬迁建设项目（综合医疗区）室内外装修及室外工程设计项目

子项名称 Sub Item
勐海县中医医院整体搬迁建设项目（综合医疗区）室内外装修及室外工程设计项目特殊科室洁净系统工程

图纸名称 Title
一层消毒供应室平面布置图

工程号 Pjt. No.	ZWJKM20074		
专业 Dept.	建筑	图号 Dwg. No.	建-07
比例 Scale	1:100	日期 Date	2020年12月