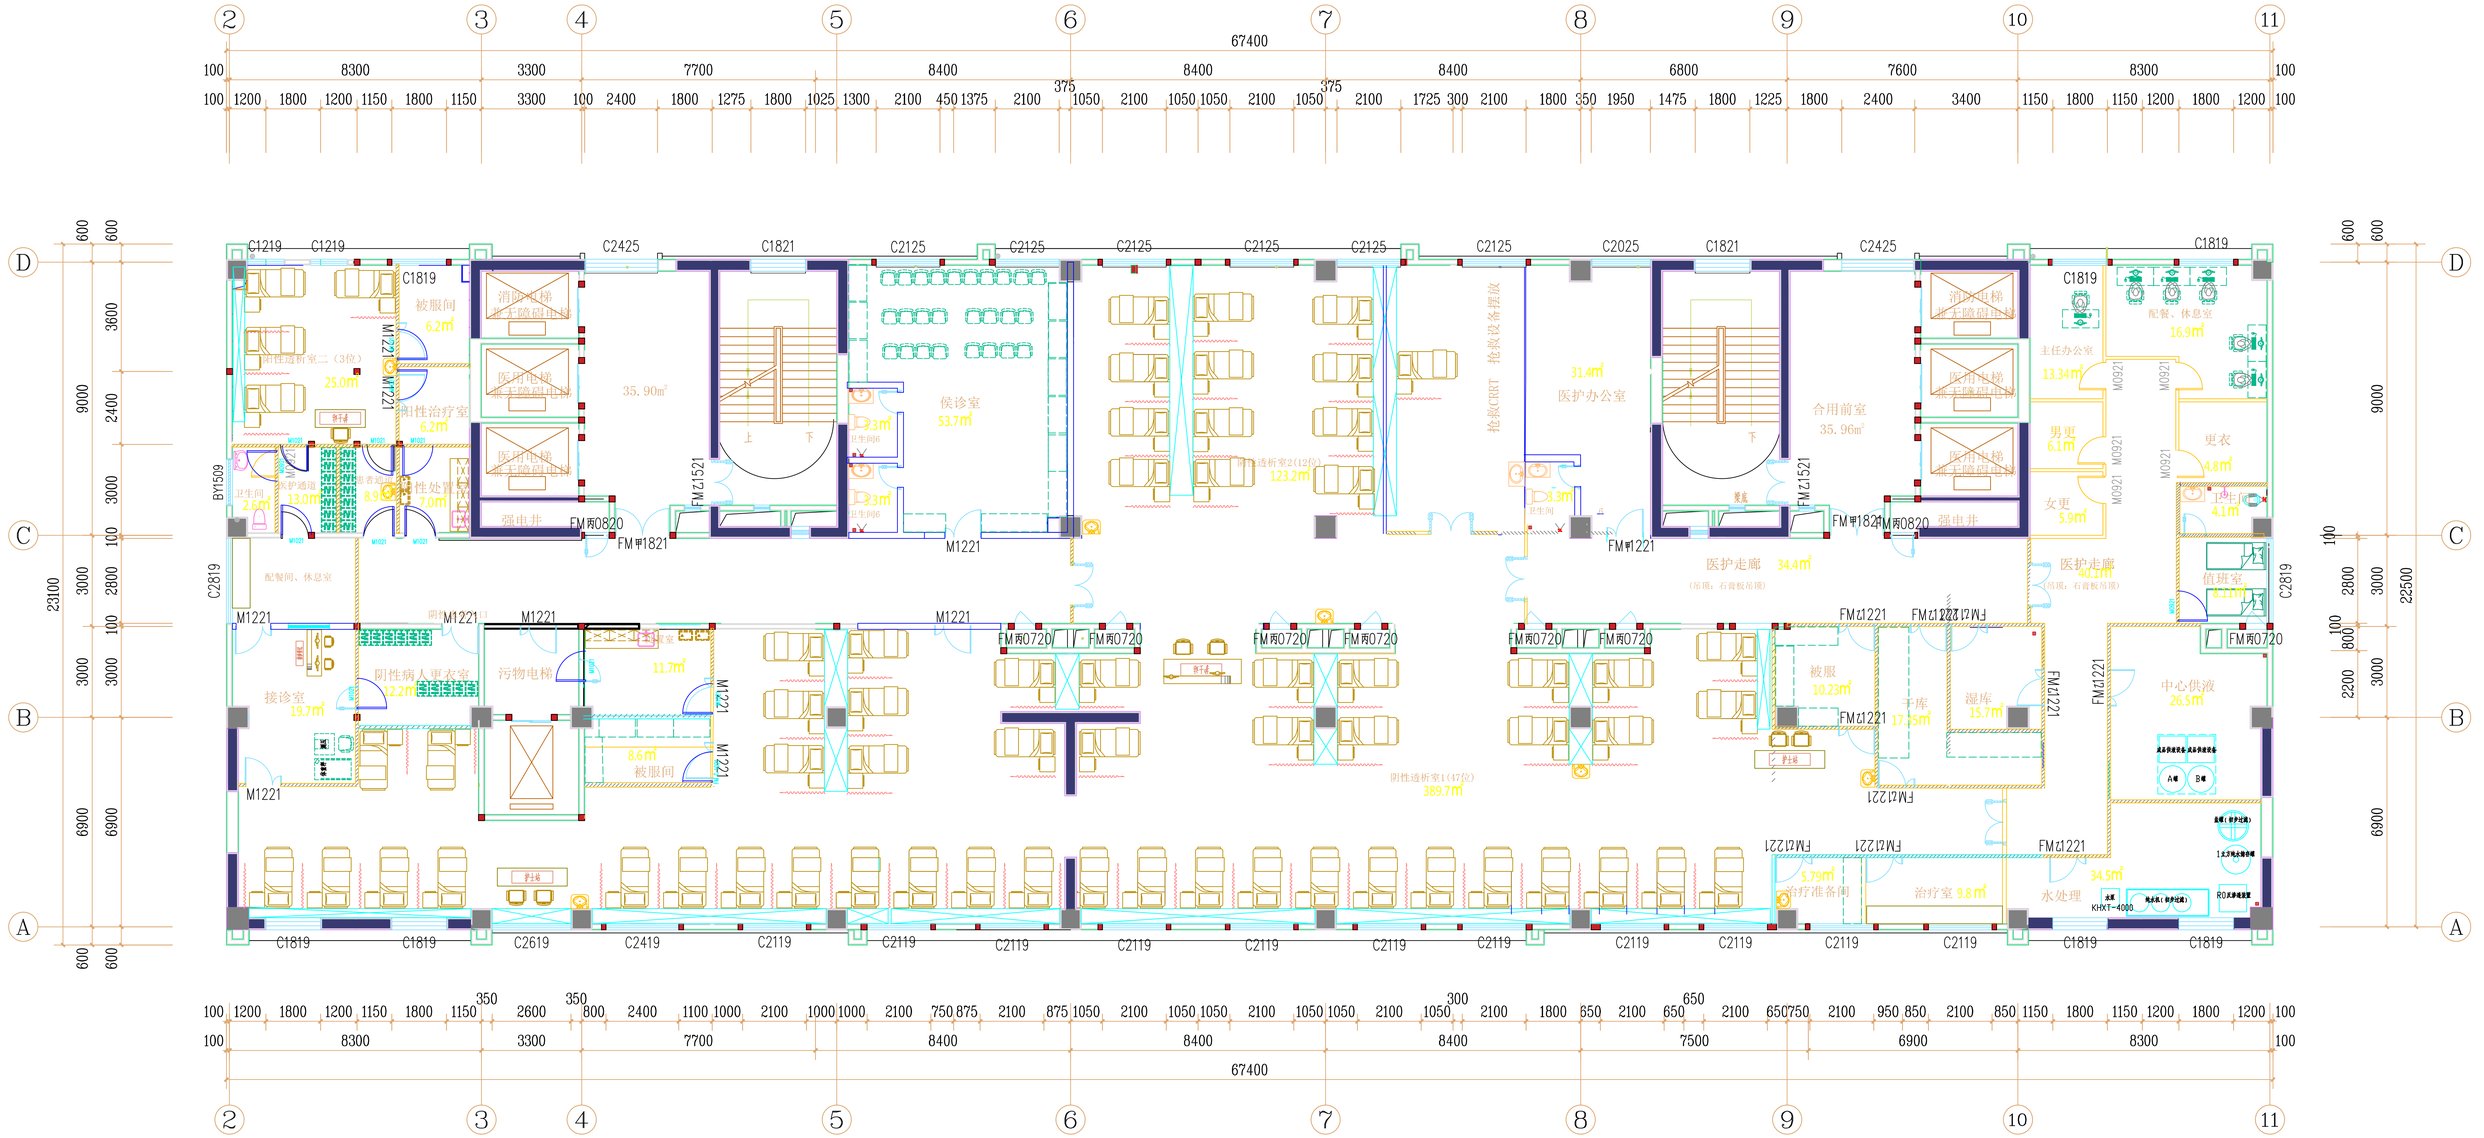

2 3 4 5 6 7 8 9 10 11
67400
100 8300 3300 7700 8400 8400 8400 6800 7600 8300 100
375 375
100 1200 1800 1200 1150 1800 1150 3300 100 2400 1800 1275 1800 1025 1300 2100 450 1375 2100 1050 2100 1050 1050 2100 1050 2100 1725 300 2100 1800 350 1950 1475 1800 1225 1800 2400 3400 1150 1800 1150 1200 1800 1200 100
D C B A
600 3600 2400 3000 100 2800 3000 3000 6900 600
23100
C1219 C1819 C2425 C1821 C2125 C2025
被服间 6.2㎡
阳性留析室二（3位） 25.0㎡
阳性治疗室 6.2㎡
阳性处置室 7.0㎡
污物通道 13.0㎡
卫生间 2.6㎡
配餐间、休息室
消防电梯 非无障碍电梯
医用电梯 非无障碍电梯
强电井
35.90㎡
侯诊室 53.7㎡
卫生间 3.3㎡
抢救CRRT 抢救设备摆放
阴性透析室2（12位） 123.2㎡
医护办公室 31.4㎡
合用前室 35.96㎡
医护走廊 34.4㎡
（吊顶：石膏板吊顶）
主任办公室 13.34㎡
配餐、休息室 16.9㎡
男更 6.1㎡
女更 5.9㎡
更衣 4.8㎡
卫生间 4.1㎡
值班室 8.1㎡
医护走廊 40.1㎡
阴性病人更衣室 2.2㎡
接诊室 19.7㎡
污物电梯
11.7㎡
8.6㎡ 被服间
阴性透析室1（17位） 389.7㎡
被服 10.23㎡
干库 17.25㎡
湿库 15.7㎡
中心供液 26.5㎡
治疗准备间 5.79㎡
治疗室 9.8㎡
水处理 34.5㎡
KHXT-4000
C1819 C2619 C2419 C2119
M1221 M1521 M0921 M0820
FM丙0720 FM甲1821 FM甲1221 FM乙1521 FM乙1221
BY1509 C2819
100 1200 1800 1200 1150 1800 1150 350 2600 350 800 2400 1100 1000 2100 1000 1000 2100 750 875 2100 875 1050 2100 1050 1050 2100 1050 1050 2100 1050 300 2100 1800 650 2100 650 2100 650 750 2100 950 850 2100 850 1150 1800 1150 1200 1800 1200 100
8300 3300 7700 8400 8400 8400 7500 6900 8300
67400
600 9000 2800 3000 100 800 2200 3000 6900 600
22500